


DETAIL OCHRANY ZEMNÍČHO PÁSKU V ZEMI

- Pozn. 1 – Smrtková trubice s lepidlem např. RANCHEM DCF 36/19-45
- Pozn. 2 – Výztuž min 8 mm, min 50% provržení pletí i pro KARI síť
- Pozn. 3 – Označení a připojení vývodu (viz 4-1-2 Spoj s OK)

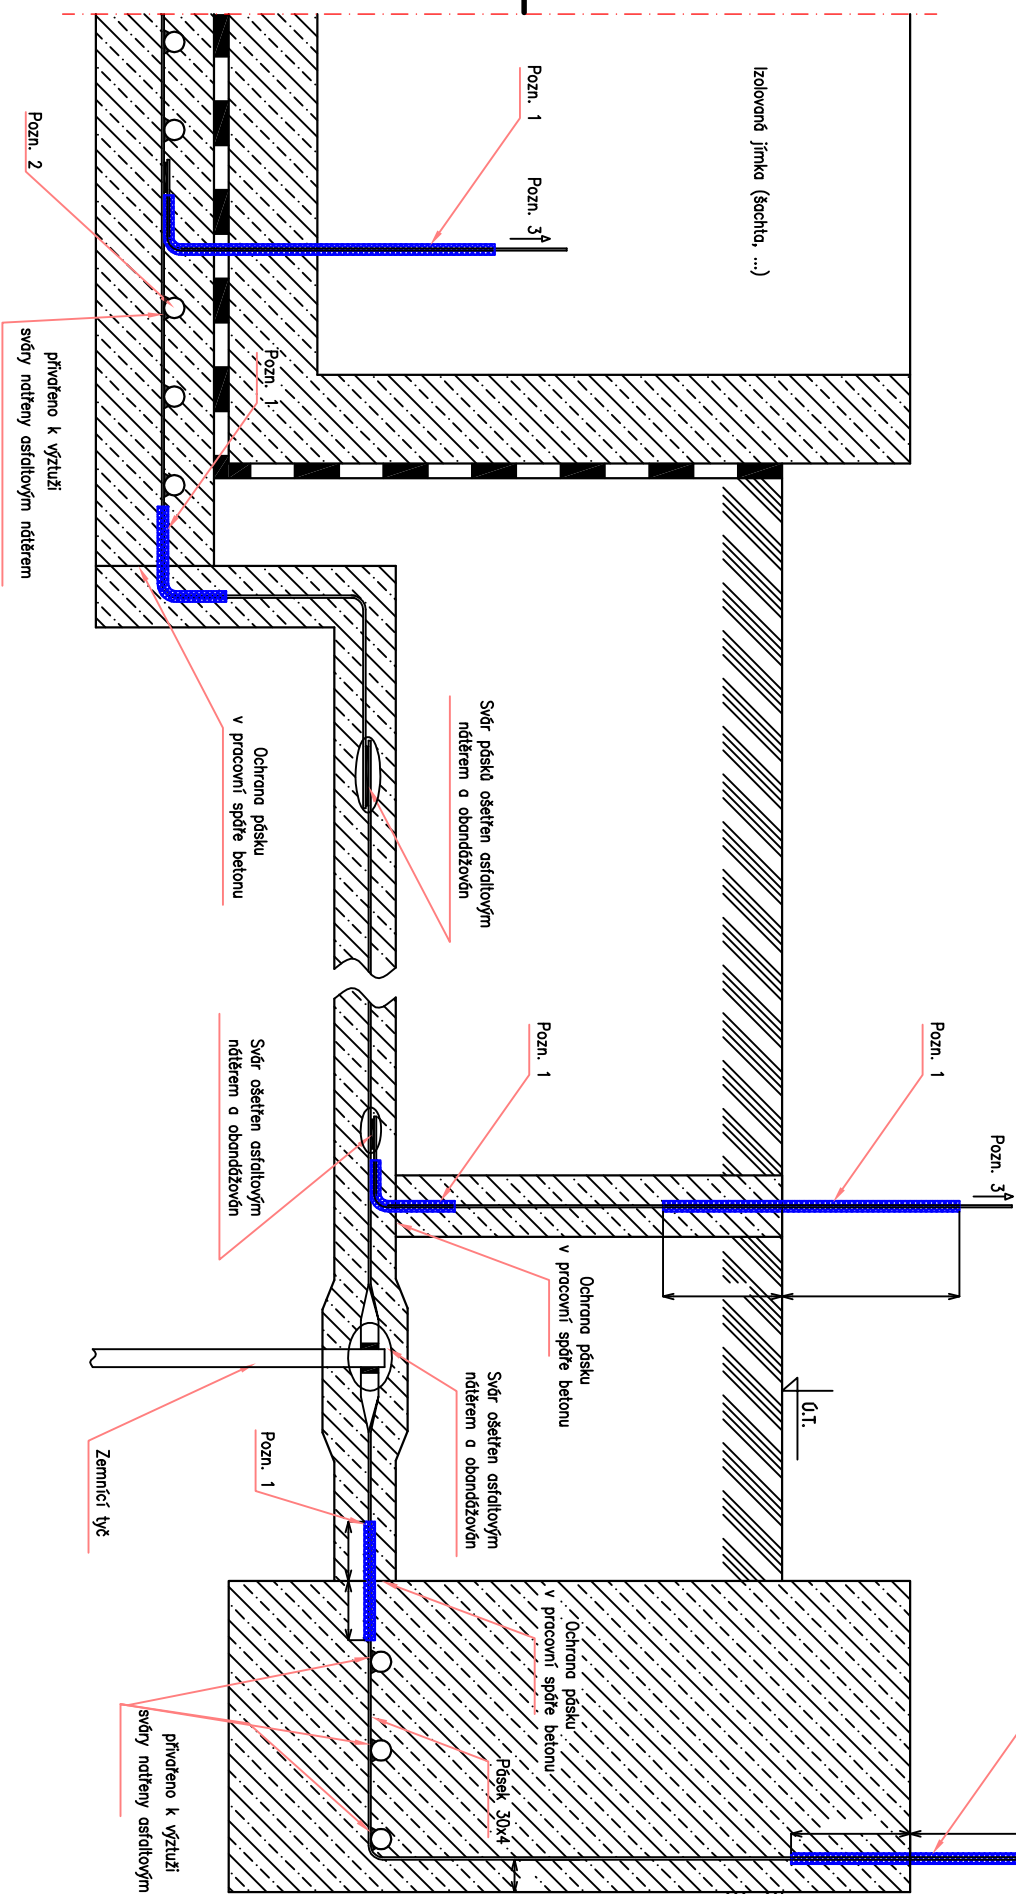

03	Č. díla	Investor	Č. akce	AKCE	Obvod
Cena/Datum Popis	Část	LOVOČHEMIE a.s.		Elektro	Agilní Esbo výkresu
Nakreslil Ing. V. Hrzán	Umístění	Nová Písek Schwab		DETAIL OCHRANY ZEMNÍČHO PÁSKU	Předch. Nasl. Potodoké Esbo
Kontroloval	č. zakázky	Supeň projektu		Projekční	Revize
Schwab	Datum 15.1.2018				02